



REVISION DU PLU DE LA COMMUNE DE SALEUX

Plan de zonage 5a
ensemble du territoire
Echelle 1/6000 eme

ARRET PROJET
Vu pour être annexé à
la délibération du Conseil
Municipal en date du 27/06/2019


ENQUETE PUBLIQUE
Vu pour être annexé à
l'arrêté du Maire
en date du



- Légende**
- Zone UA : centre ancien
 - secteur UAI soumis au PPRi
 - secteur UAI : équipements publics
 - Zone UB : extension du centre dense
 - secteur UBI soumis au PPRi
 - secteur UBI : équipements publics
 - secteur UBI soumis au PPRi
 - Zone UE : secteur d'activités
 - Zone 1AU : à vocation d'habitat (soumis à OAP au titre du R151-8 du Cu)
 - Zone A : à vocation agricole
 - secteur AI soumis au PPRi
 - secteur Ap lié au périmètre de captage
 - Zone N : préservation des espaces naturels
 - secteur Ni soumis au PPRi
 - secteur Npi secteur de captage soumis au PPRi
 - Espace boisé classé (L151-1 du CU)
 - Emplacement réservé (L151-41 du CU) (le n° renvoie à la liste)
 - Secteur soumis à Orientations d'Aménagement et de Programmation au titre du R151-8 du CU
 - Bâtiment agricole pouvant faire l'objet d'un changement de destination
 - Zone à dominante humide
 - Pas de nouvelles sorties routières sur les voies
 - Maintien des commerces en rez-de-chaussée (R151-37 du CU)
 - Secteur soumis à la réalisation de logements aidés (R151-38 du CU)
 - Chemins à conserver (L151-38 du Cu)
 - Éléments à préserver au titre du L151-19 du Cu**
 - Élément de patrimoine à préserver (pn° renvoie à la liste)
 - Murs à préserver
 - Éléments à préserver au titre du L151-23 du Cu**
 - Secteurs de jardin
 - Hôtels
 - Informations**
 - Voie bruyante (isolation acoustique des bâtiments)
 - Nouvelle construction ne figurant pas sur le cadastre

Liste des emplacements réservés

N°	Désignation de l'opération	Bénéficiaire	Superficie approximative
1	Création d'un stationnement public	Commune	890 m²
2	Aménagement de voies de desserte	Commune	1226 m²
3	Élargissement de voie de desserte	Commune	532 m²
4	Élargissement de voie de desserte	Commune	312 m²
5	Création d'un accès piétonnier	Commune	1662 m²
6	Création d'un parc public	Commune	1,3 ha
7	Aménagement du carrefour	Commune	189 m²
8	Création d'un chemin piétonnier	Commune	4 m d'emprise

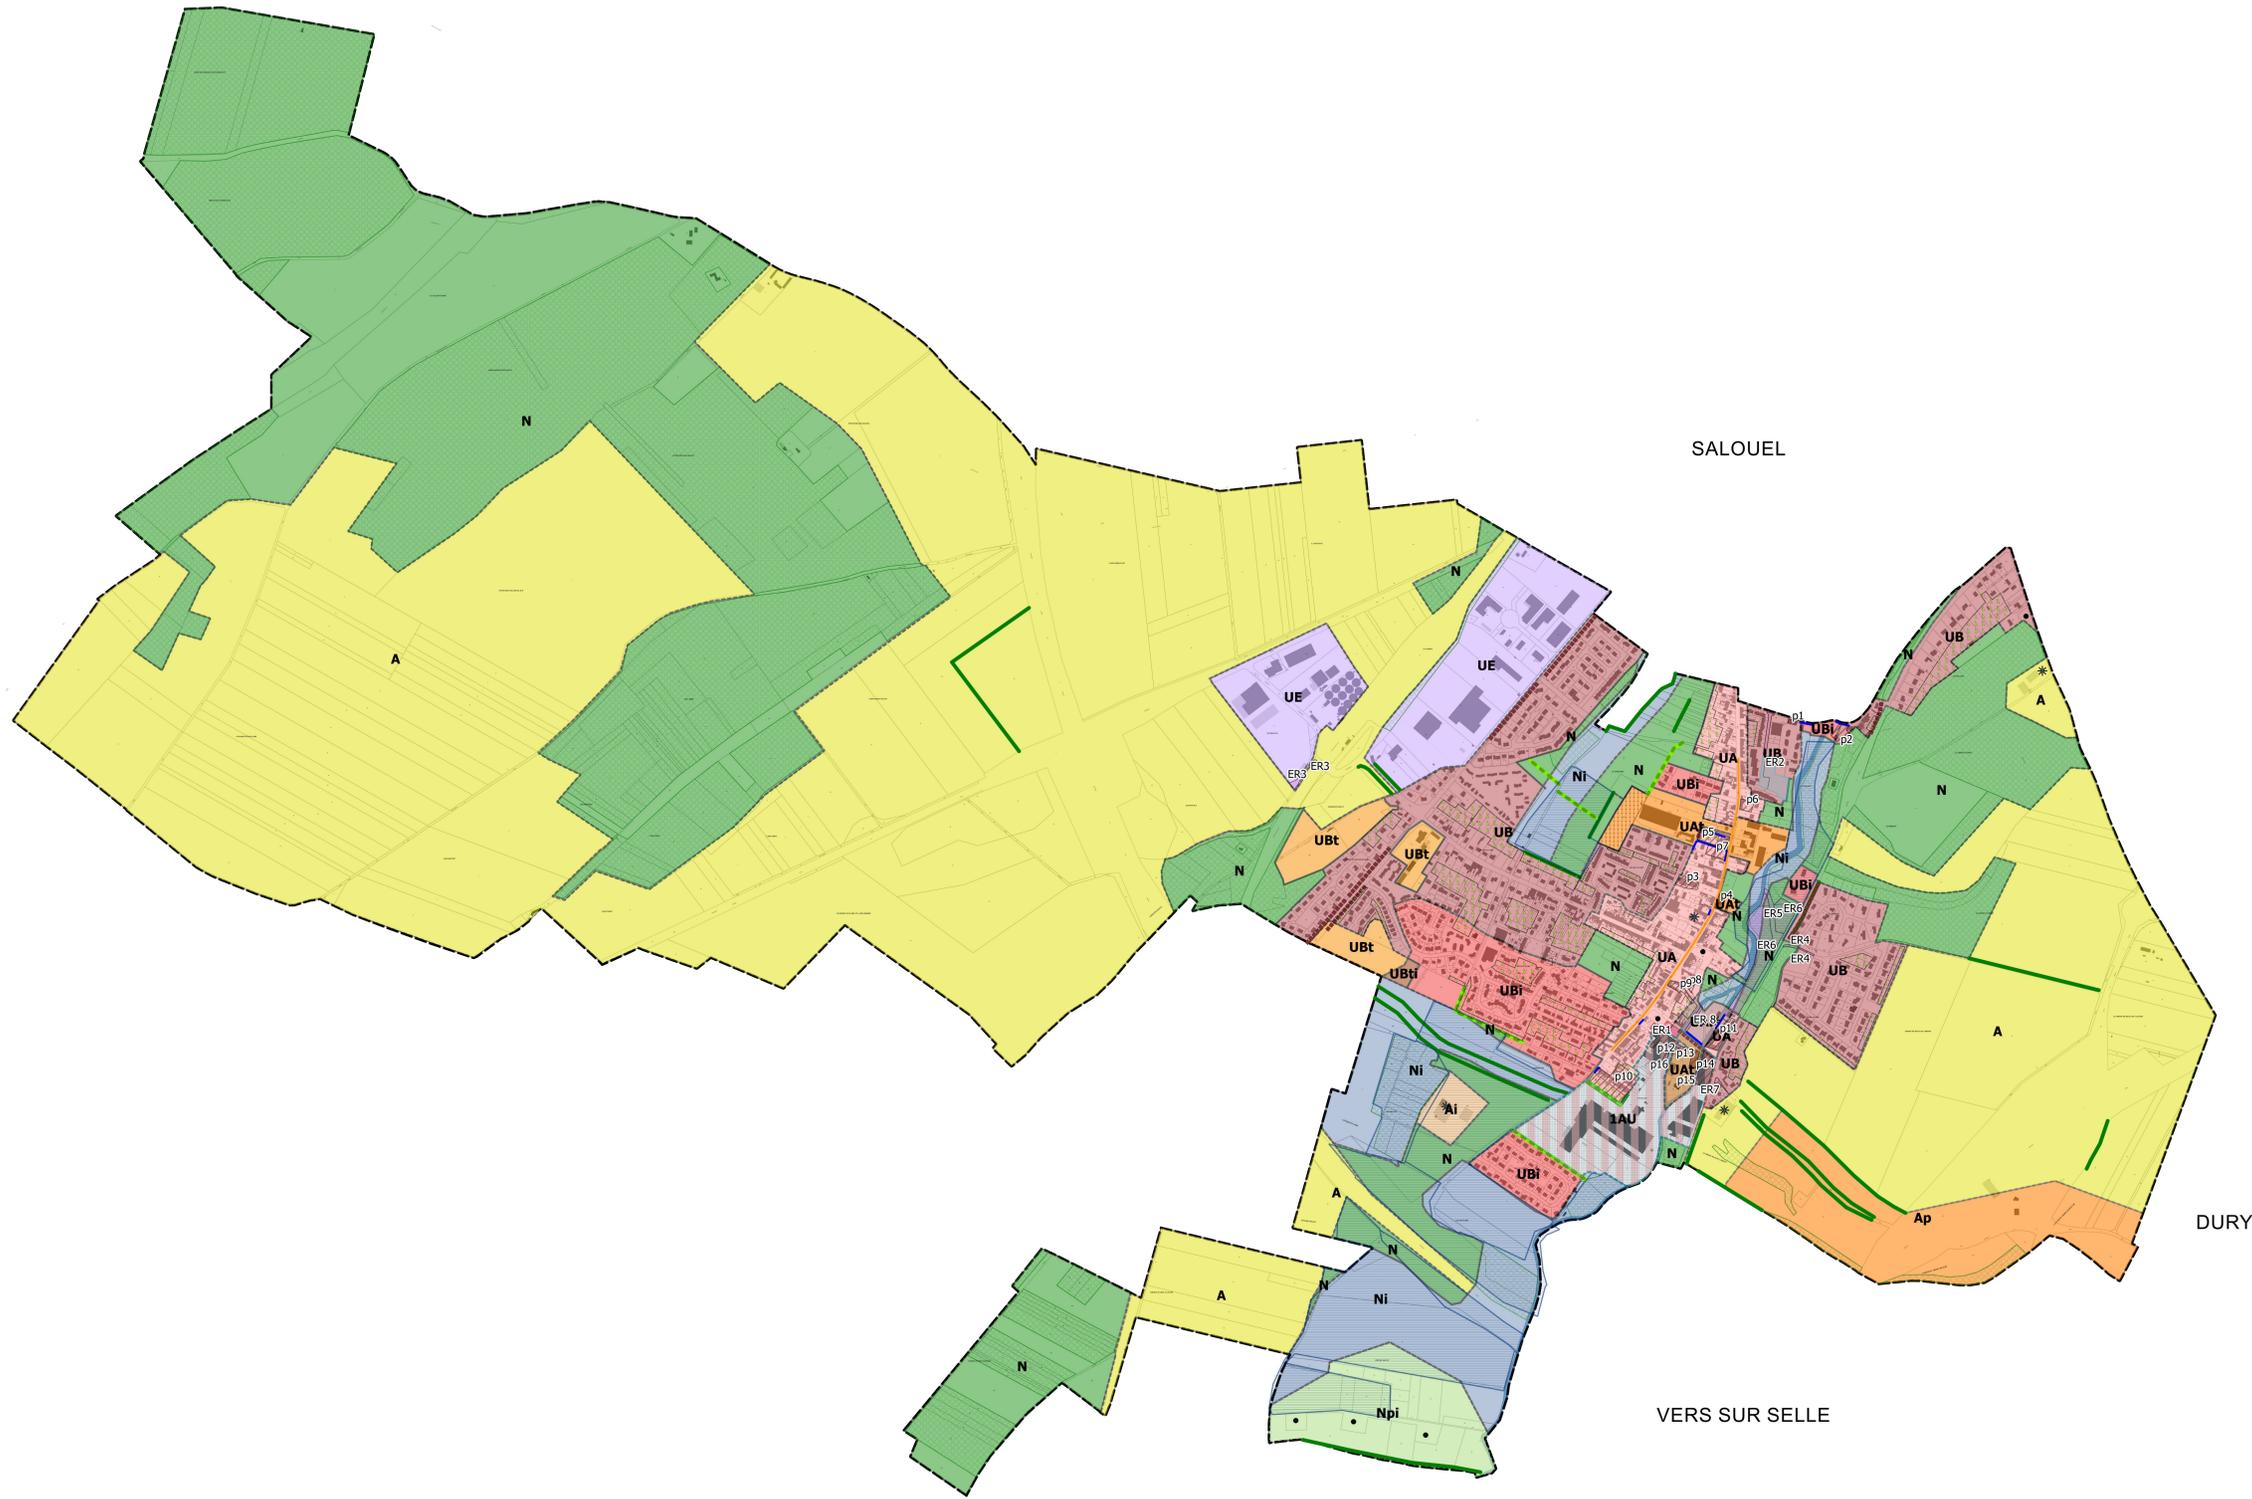

SALOUEL

DURY

VERS SUR SELLE